



PERFIL 1

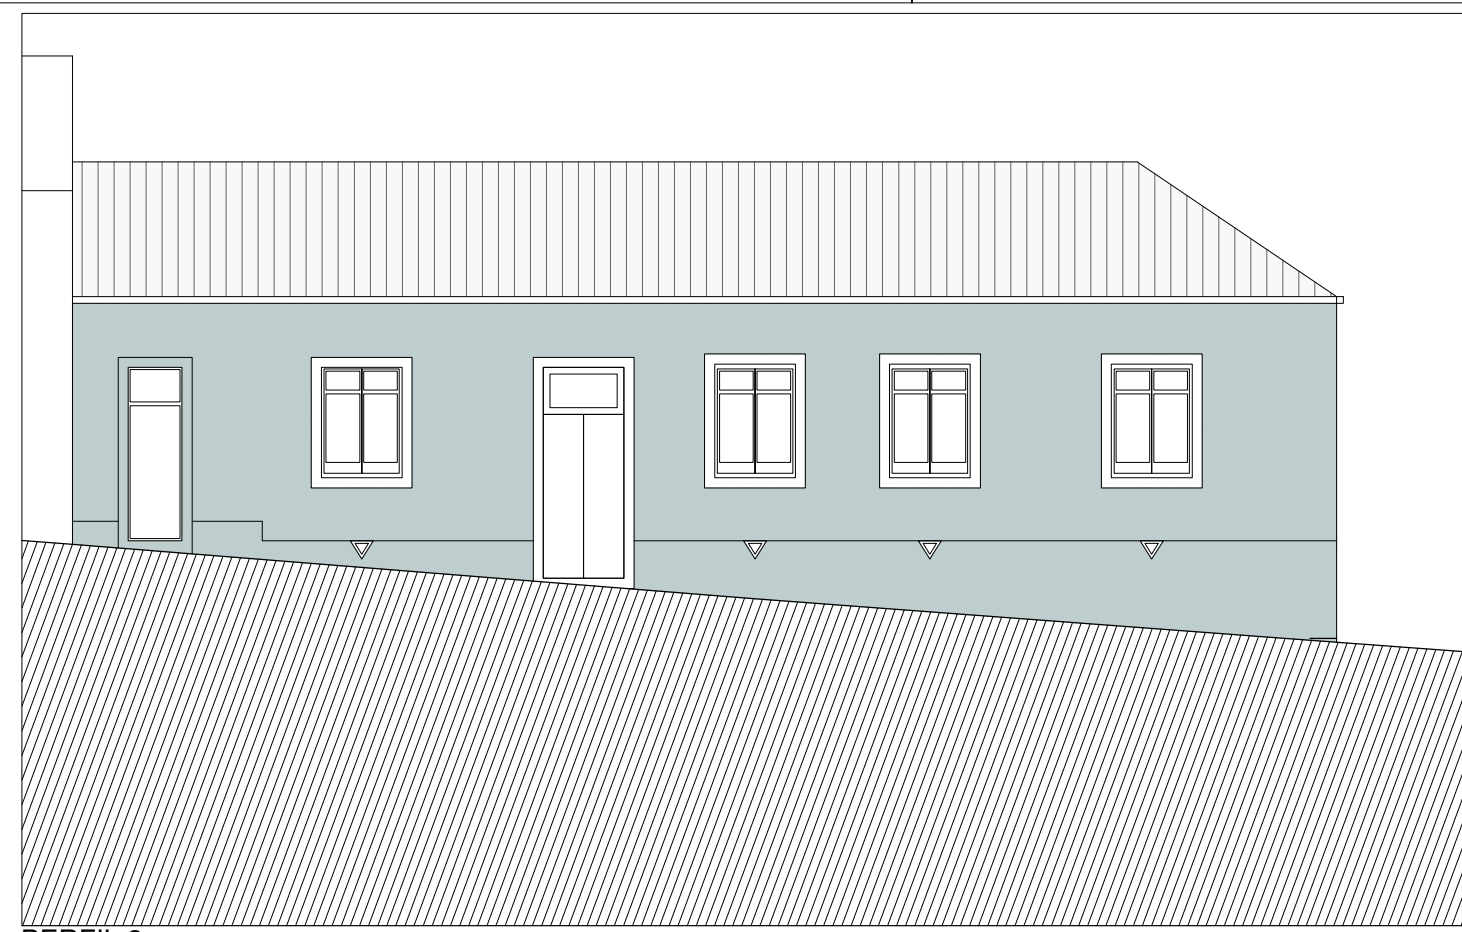

PERFIL 2

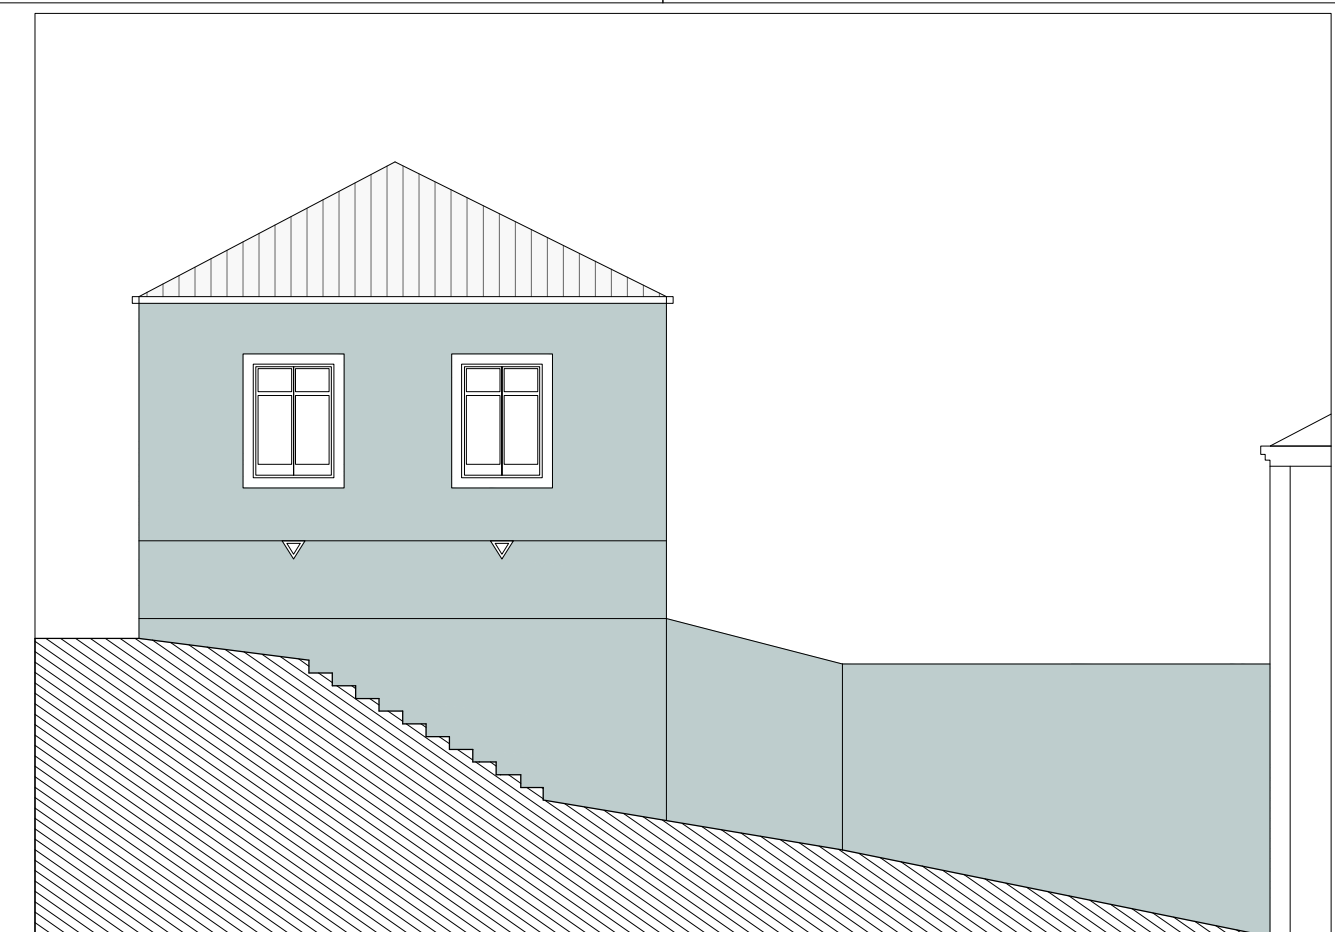


PERFIL 3



PERFIL 4



PERFIL 5

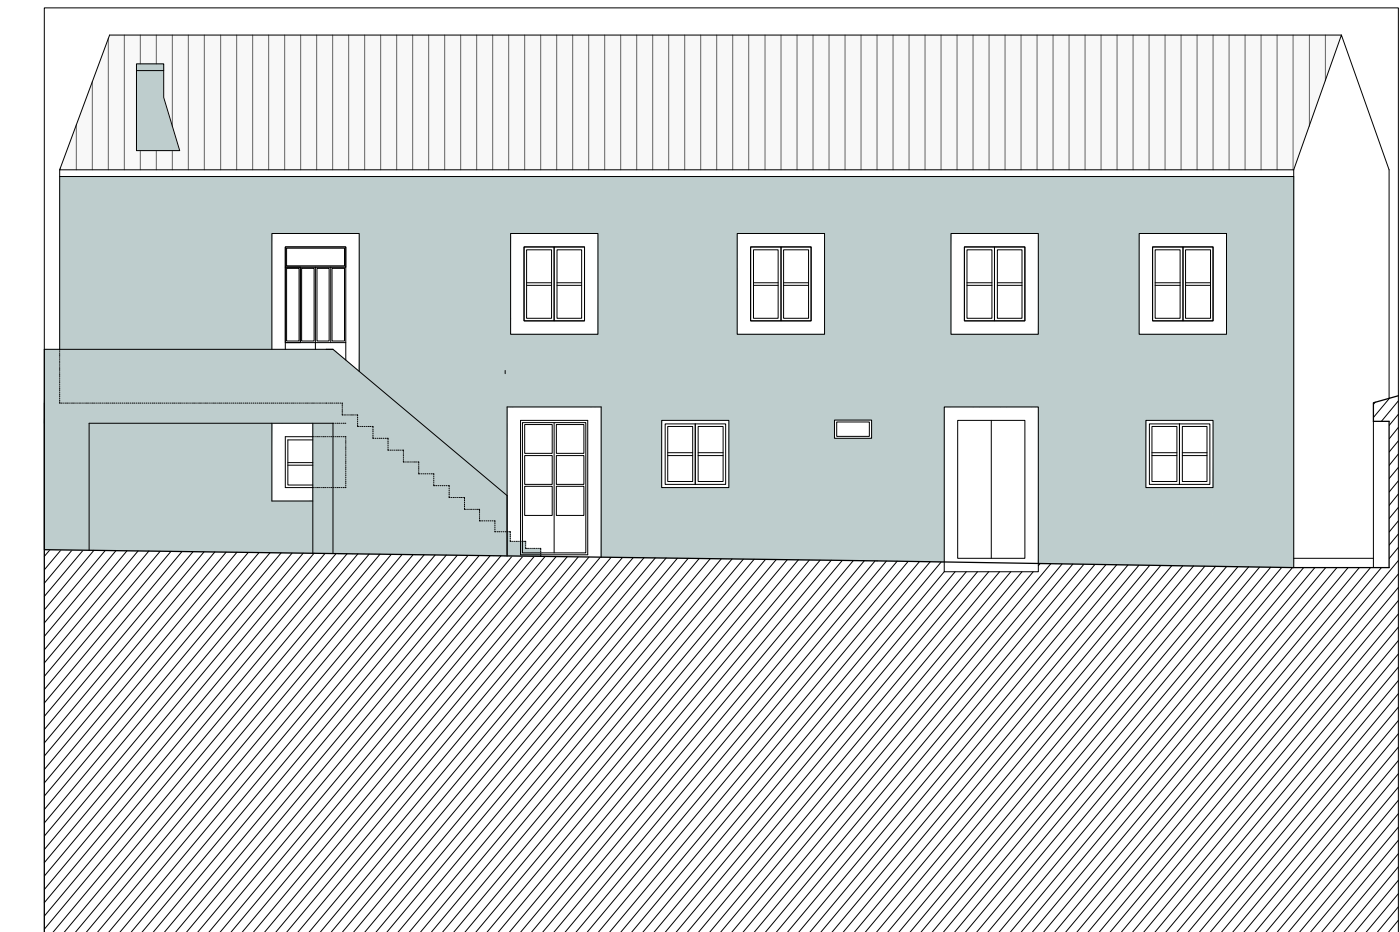

PERFIL 6

Rev.	Data	Descrição	Projectou	Desenhou	Aprovou
Requerente					
Câmara Municipal de Torres Novas					
Projecto					
REABILITAÇÃO DO PRÉDIO ALVARENGA, EDIFÍCIO DOS SERVIÇOS TÉCNICOS E ÁREAS EXTERIORES					
Observações					
Especidade					
ARQUITETURA	Título		Escala	Data	
PROGRAMA BASE	ALÇADOS		1/100	13/12/16	
Autor					
Arq. Ricardo Cruz	Código Alç.		Tipo Documento	Nº do Documento	Revista
Arq. Susana Barros	ARQ.LEV AL		6	00	00

Este documento não pode ser reproduzido, divulgado ou copiado no todo ou em parte, sem autorização expressa. Reservados todos os direitos pela legislação em vigor. DEC. LEI 69/85 (14 Março)