



PISO 0

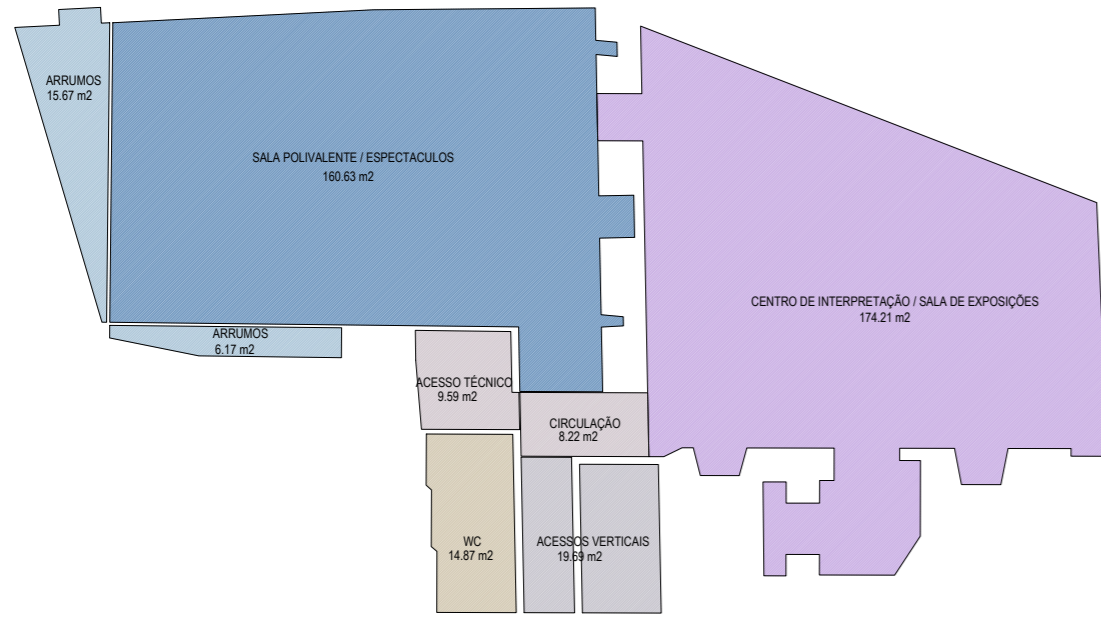


PISO 1

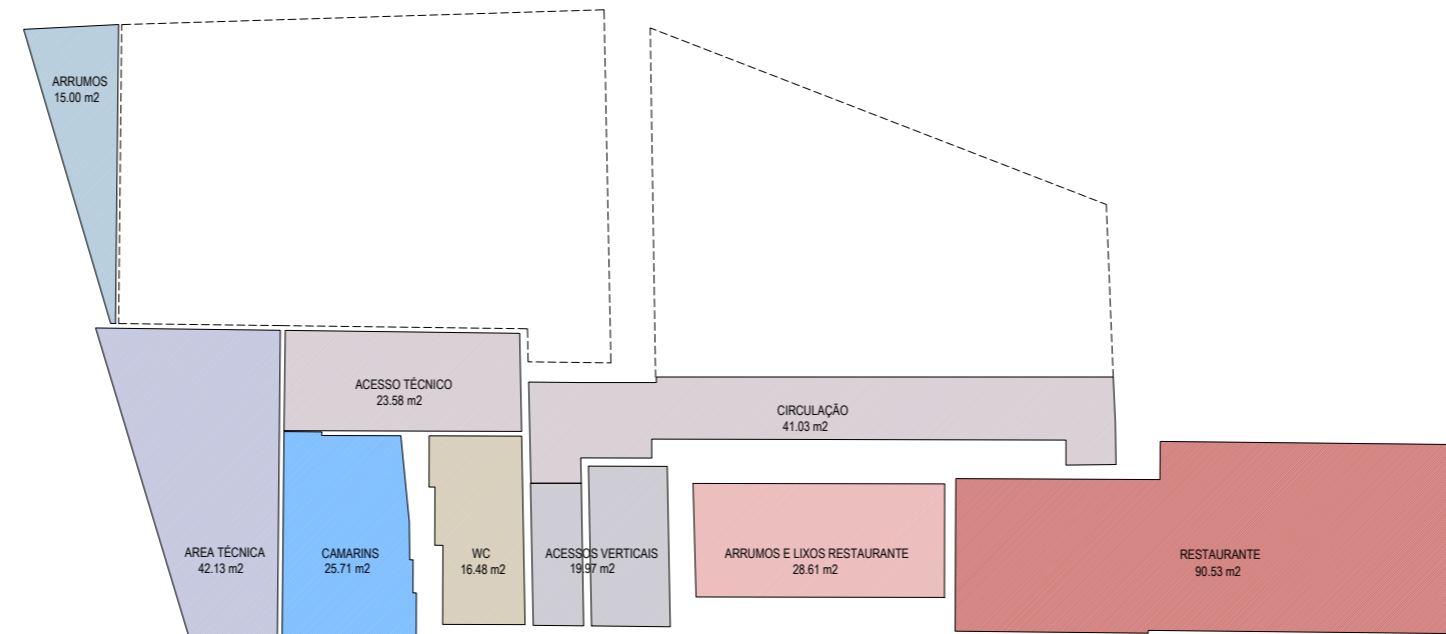

PISO 2



PISO 3

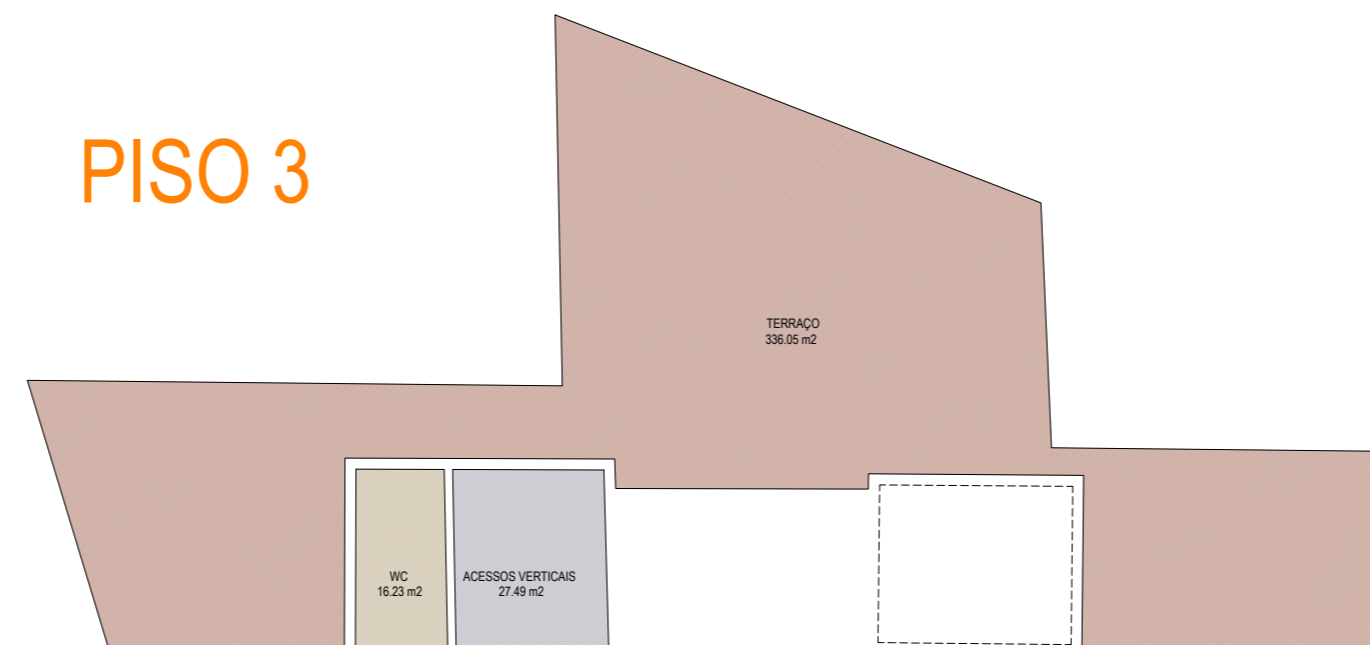

REVISÃO	DESCRIÇÃO	DATA
	Projecto Central do Caldeirão e Áreas Exteriores - P.I. 6.5 PEDU Câmara Municipal de Torres Novas Estudo Prévio	Torres Novas 1:200 Janeiro 2017

AR2P
ARQUITECTOS

ANA ROBALO | RICARDO PEREIRA | ARQUITECTOS
Bairro Olho de Boi, Armazém 18 | 2800 ALMADA
ar2p.arq@gmail.com | +351 915204575 | +351 936989873

FUNÇÕES E ÁREAS - PROPOSTA

01.07